


# Systemschnitt "Optigrün Retentionsdach Drossel"

Retentionsdach Intensivbegrünung

Optigrün-Wasser-Retentionsbox WRB 85

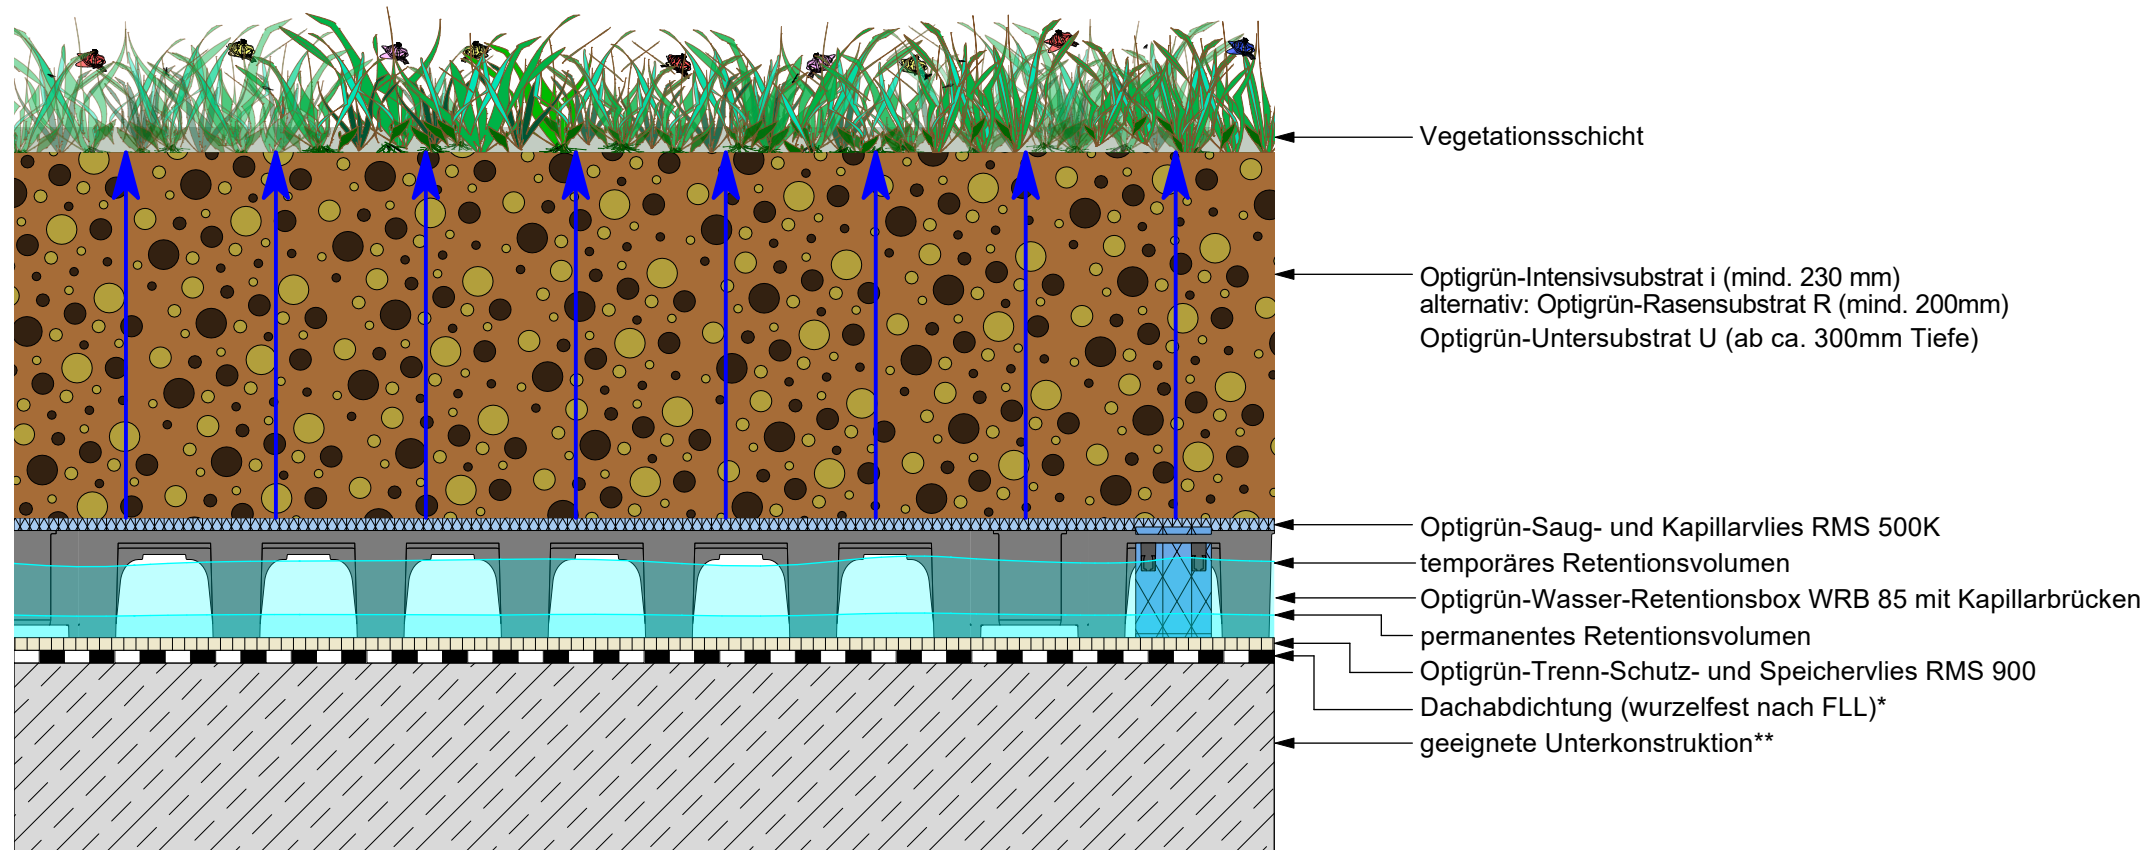

## Anmerkung

Retentionsvolumen: Das temporäre und ggf. permanente Retentionsvolumen ist mit dem Statiker abzuklären  
 Notüberlauf: Der Notüberlauf ist über OK Retentionsbox anzusetzen

\* Gewerk Dachabdichtung \*\* Gewerk Hochbau